



ΕΦΗΜΕΡΙΣ ΤΗΣ ΚΥΒΕΡΝΗΣΕΩΣ

ΤΗΣ ΕΛΛΗΝΙΚΗΣ ΔΗΜΟΚΡΑΤΙΑΣ

ΤΕΥΧΟΣ ΔΕΥΤΕΡΟ **Αρ. Φύλλου 1702**

19 Νοεμβρίου 2003

ΑΠΟΦΑΣΕΙΣ

Αριθ. Δ3/18744

Εγκατάσταση και διαδρομή του Χαλύβδινου Αγωγού Φυσικού Αερίου Μικροεπέκτασης του Κλάδου Λαυρίου από το Μετρητικό Σταθμό Ανθούσας (Παλλήνης) μέχρι το Πρατήριο Πεπιεσμένου Φυσικού Αερίου Ανθούσας, διαμέσου της Λεωφόρου Ανθούσας, στην περιοχή της Κοινότητας Ανθούσας της Νομαρχιακής Αυτοδιοίκησης Ανατολικής Αττικής

Ο ΥΠΟΥΡΓΟΣ ΑΝΑΠΤΥΞΗΣ

Έχοντας υπόψη:

1. Τα άρθρα 4 του Ν. 1929/91 & 19 του Ν. 2081/92 όπως τροποποιήθηκαν και συμπληρώθηκαν με το άρθρο 14 παραγρ. 6 του Ν. 2289/95.
2. Το άρθρο 1 του Ν. 367/76.
3. Το άρθρο 7 του Ν. 1769/88.
4. Τον α.ν. 261/68.
5. Την Δ3/1748/11.2.99 απόφαση περί κωδικοποίησης της εγκατάστασης και διαδρομής του Αγωγού Φυσικού Αερίου στο Νομό Αττικής - Νομαρχία Ανατ. Αττικής (Δήμοι και Κοινότητες Αχαρνών, Κρυονερίου, Αφιδνών, Αγ. Στεφάνου, Σταμάτας, Ροδόπολης, Διονύσου, Ν. Μάκρης, Ανθούσας, Παλλήνης, Παιανίας, Σπάτων, Κορωπίου, Μαρκόπουλου, Καλυβίων, Κουβαρά, Κερατέας), Κλάδος Λαυρίου (από Κ57 έως Κ323).
6. Το 133198/26.05.2003 έγγραφο του ΥΠΕΧΩΔΕ/ΕΥΠΕ περί της κάλυψης του έργου αυτού από τους Περιβαλλοντικούς Όρους του Κλάδου Λαυρίου του Αγωγού Φυσικού Αερίου, που έχουν εγκριθεί με την κοινή απόφαση 47238/27.12.96 των Υπουργών ΥΠΕΧΩΔΕ - ΑΝΑΠΤΥΞΗΣ - ΓΕΩΡΓΙΑΣ ΚΑΙ ΠΟΛΙΤΙΣΜΟΥ, αποφασίζουμε:

α) Ορίζουμε την διαδρομή και εγκατάσταση του Χαλύβδινου Αγωγού Φυσικού Αερίου Μικροεπέκτασης του Κλάδου Λαυρίου στην περιοχή της Κοινότητας Ανθούσας της Νομ. Αυτ. Ανατ. Αττικής, σε έκταση συνολικού εμβαδού 2.507,67 τ.μ., από το Μετρητικό Σταθμό Φυσικού Αερίου Ανθούσας (Παλλήνης) μέχρι το Πρατήριο Πεπιεσμένου Φυσικού Αερίου Ανθούσας διαμέσου της Λεωφόρου Ανθούσας και του Αμαξοστασίου ΕΘΕΛ Ανθούσας, όπως αυτή έχει προσδιορισθεί και απεικονίζεται με συνεχή γραμμή κόκκινου χρώματος (από ΚΟ έως Κ3) στο ακόλουθο συνημμένο στην παρούσα και υπό κλίμακα 1:500 Κτηματολογικό Διάγραμμα του Αγρ. Τοπογράφου Μηχανικού Λάμπρου Κοτσώνη που συντάχθηκε την 17.7.2003 (φύλλο 1):

1. Σχ. 8027-00-00-92-03/Αναθ. 1/11.7.2003/φύλλο 3 από 3.

β) Κατά τα λοιπά εφαρμόζονται οι διατάξεις της παραγράφου 6 του άρθρου 14 του Ν. 2289/95.

γ) Από τη δημοσίευση της παρούσας απόφασης εγκατάστασης του παραπάνω αγωγού μπορεί να αρχίσει η ελεύθερη εκτέλεση του έργου αυτού και οποιαδήποτε εκκρεμοδικία δεν την αναστέλλει.

Η ισχύς της απόφασης αυτής αρχίζει από τη δημοσίευσή της στην Εφημερίδα της Κυβερνήσεως.

Η απόφαση αυτή να δημοσιευθεί στην Εφημερίδα της Κυβερνήσεως.

Αθήνα, 12 Νοεμβρίου 2003

Ο ΥΠΟΥΡΓΟΣ

Α. ΤΣΟΧΑΤΖΟΠΟΥΛΟΣ

REFERENCE DRAWINGS / ΣΧΕΤΙΚΑ ΣΧΕΔΙΑ

ΔΙΟΡΘ. REV.	ΗΜΕΡΟΜ. DATE	ΠΕΡΙΓΡΑΦΗ DESCRIPTION	ΣΧΕΔΙΑΣΤΗΚΕ DRAWN	ΕΛΕΓΧΘΗ CHECKED	ΕΓΚΡΙΘΗΚΕ APPROVED
1	11-07-03	DATA ADDITION / ΠΡΟΣΘΗΚΗ ΣΤΟΙΧΕΙΩΝ	K.J.K.	I.G.G.	L.K.K.
0	18-03-03	FIRST ISSUE / ΠΡΩΤΗ ΕΚΔΟΣΗ	S.I.M.	I.G.G.	L.K.K.

AF ASPROFOS

ΕΓΚΡΙΘΗΚΕ ΓΙΑ ΚΑΤΑΣΚΕΥΗ
APPROVED FOR CONSTRUCTION

ΔΙΟΡΘΩΣΗ DWG REV. ______ ΗΜΕΡΟΜ. DATE ______

ΥΠΟΓΡΑΦΗ SIGNATURE ______
ΔΙΕΥΘ. ΕΡΓΟΥ/ PROJ.MANAGER

ΠΕΛΑΤΗΣ–CLIENT

ΔΕΠΑ

ΔΗΜΟΣΙΑ ΕΠΙΧΕΙΡΗΣΗ ΑΕΡΙΟΥ (Δ.ΕΠ.Α.)/
PUBLIC GAS CORPORATION (D.EP.A.)

ΑΡ.ΕΝΤΟΛΗΣ: ORDER No:

ΠΡΟΜΗΘΕΥΤΗΣ: SUPPLIER:

ΑΡ.ΣΥΜΒΟΛΑΙΟΥ: CONTRACT No: AF-11-8027

ΤΙΤΛΟΣ–TITLE

ΚΤΗΜΑΤΟΛΟΓΙΚΟ ΠΙΝΑΚΑΣ ΖΩΝΗΣ ΔΟΥΛΕΙΑΣ
"ΜΙΚΡΟΕΠΕΚΤΑΣΗ ΤΟΥ ΚΛΑΔΟΥ ΛΑΥΡΙΟΥ ΓΙΑ ΣΥΝΔΕΣΗ ΜΕ ΑΓΩΓΟ 4" ΤΟΥ ΠΡΑΤΗΡΙΟΥ ΠΕΠΙΕΣΜΕΝΟΥ ΦΥΣΙΚΟΥ ΑΕΡΙΟΥ ΑΝΘΟΥΣΑΣ ΜΕ Μ/Σ ΑΝΘΟΥΣΑΣ - ΠΑΛΛΗΝΗΣ"

ΠΛΑΙΣΙΟ ΜΙΚΡΟΦΙΛΜ: FRAME No:

ΑΝΤΙΚΑΤΑΣΤΑΘΗΚΕ ΑΠΟ: SUPERSEDED BY:

ΑΝΤΙΚΑΘΙΣΤΑ ΤΟ: SUPERSEDES THE:

ΚΛΙΜΑΚΑ — SCALE	ΑΡ. ΣΧ. AF: AF.DWG No: 8027-00-00-96-201	ΑΝΑΘΕΩΡΗΣΗ REVISION 1	ΦΥΛΛΟ SHEET 1 of 4
ΚΩΔ. Η/Υ — PC CODE 8027-00-00-92-03-K.dwg	ΑΡ. ΣΧ. ΠΕΛΑΤΗ: CLIENT DWG No: 29.45.01.102-DG-5200-104-004	ΑΝΑΘΕΩΡΗΣΗ REVISION	ΦΥΛΛΟ SHEET ...of...

ΥΠΟΜΝΗΜΑ
ΣΤΟΥΣ ΚΤΗΜΑΤΟΛΟΓΙΚΟΥΣ ΠΙΝΑΚΕΣ

Οι αύξοντες αριθμοί (Α/Α) που φαίνονται στην στήλη (1) των Κτηματολογικών πινάκων και προσδιορίζουν την ιδιοκτησία στο Κτηματολογικό διάγραμμα προκύπτουν ως εξής

Τα δύο πρώτα ψηφία αποτελούν τον κωδικό του Νομού

Τα τρία επόμενα αποτελούν τον κωδικό του Δήμου ή της Κοινότητας όπου ανήκει η έκταση Οι δύο αυτοί κωδικοί που προσδιορίζουν τον Νομό αφ΄ ενός και τον Δήμο ή την κοινότητα αφ΄ ετέρου αναφέρονται και στην επικεφαλίδα της σελίδας του κτηματολογικού πίνακα και αναφέρονται σε μια ενιαία κωδικοποίηση γιε όλη την χώρα

Τα τέσσερα τελευταία ψηφία προσδιορίζουν την ιδιοκτησία στο συγκεκριμένο κτηματολογικό διάγραμμα

Παράδειγμα Ο α/α 320190281 διασπάται ως εξής

32	019	0281
Κωδικός Νομού Αττικής	Κωδικός Δήμου Μεγάρων	Αριθμός ιδιοκτησίας στα κτηματολογικά Διαγράμματα (281)

ο Συντάξας Μηχανικός
Αθήνα 17 ΙΟΥΛ. 2003

ΛΑΜΠΡΟΣ Κ. ΚΟΤΣΩΝΗΣ
ΔΙΠΛ. ΑΓΡ/ΜΟΣ - ΤΟΠ/ΦΟΣ - ΜΗΧ/ΚΟΣ
ΕΘΝΙΚΟΥ ΜΕΤΣΟΒΙΟΥ ΠΟΛΥΤΕΧΝΕΙΟΥ
ΜΕΛΟΣ Τ.Ε.Ε. - ΑΡΙΘ. ΜΗΤΡΩΟΥ 37500
ΒΑΣΙΛΗΣ 4 ΑΘΗΝΑ 118 51 - ΤΗΛ: 34.68.167
Α.Φ.Μ. 029501637 - ΔΟΥ: Ε΄ ΑΘΗΝΩΝ

Αριθ. Αποφ. Δ3/18744
ΠΕΤΡΕΛΑΙΟΕΙΔΩΝ
ΕΓΚΡΙΝΕΤΑΙ
ΑΘΗΝΑ, 31/10/2003
Ο Διευθυντής

Αντωνέλου

ΝΟΜΟΣ : ΑΤΤΙΚΗΣ (32)

ΚΟΙΝΟΤΗΤΑ : ΑΝΘΟΥΣΑΣ (100)


ΣΥΝΔΕΤΗΡΙΟΣ ΑΓΩΓΟΣ ΦΥΣΙΚΟΥ ΑΕΡΙΟΥ 4" ΠΡΑΤΗΡΙΟΥ CNG
ΜΕ ΜΕΤΡΗΤΙΚΟ ΣΤΑΘΜΟ ΠΑΛΛΗΝΗΣ ΣΤΗΝ ΑΝΘΟΥΣΑ

ΝΟΜΟΣ:ΑΤΤΙΚΗΣ 32
ΔΗΜΟΣ:ΑΝΘΟΥΣΑΣ 100

ΚΤΗΜΑΤΟΛΟΓΙΚΟΣ ΠΙΝΑΚΑΣ ΑΠΑΛΛΟΤΡΙΩΣΗΣ

Α/Α	ΚΩΔΙΚΟΣ	ΦΕΡΟΜΕΝΟΙ ΙΔΙΟΚΤΗΤΕΣ				ΑΠΟΖΗΜΙΟΥΜΕΝΗ ΕΚΤΑΣΗ ΔΟΥΛΕΙΑΣ (Α)						ΕΠΙΚΕΙΜΕΝΑ ΖΩΝΗΣ ΔΟΥΛΕΙΑΣ (Α)												ΣΥΝΟΛΙΚΗ ΑΠΟΖΗΜΙΩΣΗ	ΠΑΡΑΤΗΡΗ
												ΚΑΛΛΙΕΡΓΕΙΑ								ΔΕΝΔΡΑ ΚΑΙ ΦΥΤΑ					
		ΕΠΩΝΥΜΟ	ΟΝΟΜΑ	ΠΑΤΡΩΝΥΜΟ ή ΟΝΟΜΑ ΣΥΖΥΓΟΥ	ΔΙΑΜΟΝΗΣ (ΠΟΛΗ - ΧΩΡΙΟ)	ΖΩΝΗ 8Μ (4+4)	ΠΟΣΟΣΤΟ ΣΥΝ/ΣΙΑΣ %	ΑΡΙΘΜΟΣ ΑΓΡΙΧΙΟΥ	ΖΩΝΗ ΔΟΥΛΕΙΑΣ (Α) Μ2	ΤΙΜΗ ΜΟΝΑΔΑΣ EURO/M2	ΑΞΙΑ EURO	ΕΙΔΟΣ	ΕΠΙΦΑΝΕΙΑ	ΤΙΜΗ ΜΟΝΑΔΑΣ	ΑΞΙΑ	ΚΑΤΑΣΚΕΥΕΣ	(Μ3), ΕΠΙΦΑΝ.(Μ2), ΜΗΚΟΣ	ΤΙΜΗ ΜΟΝΑΔΑΣ EURO/M2	ΑΞΙΑ	ΕΙΔΟΣ	ΤΕΜΑΧΙΑ	ΤΙΜΗ ΜΟΝΑΔΑΣ	ΑΞΙΑ		
1	321000037Α	ΚΑΤΣΙΜΙΧΑΣ	ΓΕΩΡΓΙΟΣ ΔΗΜΗΤΡΙΟΣ ΚΩΝ/ΝΟΣ		ΑΝΘΟΥΣΑ	39,13	33.33 33.33 33.33		39.13																τηλ 49125522 45283332
2	321000037Β	ΚΑΤΣΙΜΙΧΑΣ	ΓΕΩΡΓΙΟΣ		ΑΝΘΟΥΣΑ	30.12	100		30.12																
3	321000037Γ	ΚΑΤΣΙΜΙΧΑΣ	ΓΕΩΡΓΙΟΣ		ΑΝΘΟΥΣΑ	11,00	100		11,00																
4	321001001	ΕΘΕΛ			ΑΝΘΟΥΣΑ	1560,00	100		2.326,00																ΙΔΙΩΤΙΚΟ ΣΥΜΦΩΝΗ-ΤΙΚΟ
5	321001022	ΑΓΝΩΣΤΟΣ			ΑΝΘΟΥΣΑ	101.42	100		101,42																
Σύνολο						1741.67			2.507,67																



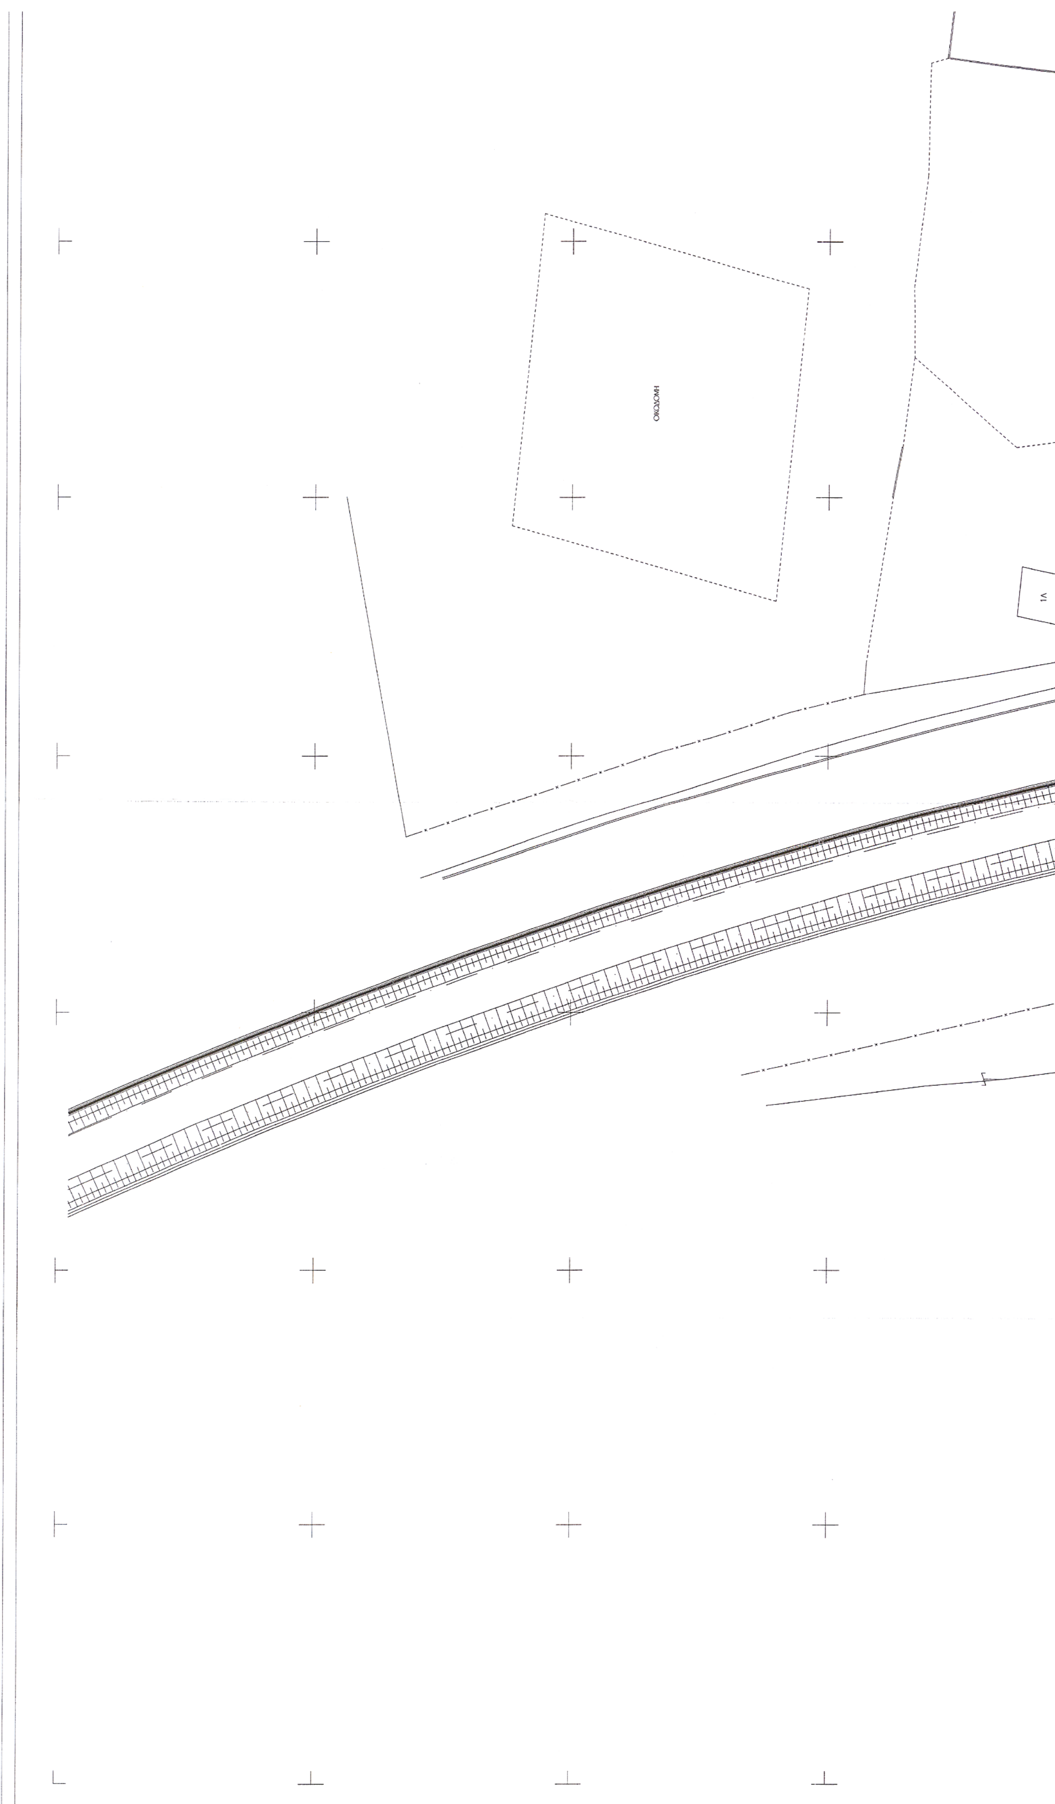



ΠΙΝΑΚΑΣ ΣΥΝΤΕΤΑΓΜΕΝΩΝ ΚΟΡΥΦΩΝ Α.Φ.Α.

ΚΟΡΥΦΗ	Χ	Υ	Ζ
K0	488350.415	4206935.239	219.60
K1	488551.351	4206912.161	217.61
K2	488564.879	4207012.906	218.72
K3	488559.487	4207013.587	218.90
K4	488572.294	4207112.675	221.70
K5	488565.369	4207113.499	221.83
K6	488485.304	4207121.253	223.60
K7	488486.861	4207136.675	223.90

ΚΤΗΜΑΤΟΛΟΓΙΚΟΣ ΠΙΝΑΚΑΣ

ΚΤΗΜ. ΑΡΙΘΜΟΣ	ΟΝΟΜΑ ΙΔΙΟΚΤΗΤΗ	ΕΜΒ. ΖΩΝ. ΔΟΥΛΕΙΑΣ
321001022	ΑΓΝΩΣΤΟΣ	101.42 m²
321000037Α	ΚΑΤΣΙΜΙΧΑΣ ΓΕΩΡΓΙΟΣ ΚΑΤΣΙΜΙΧΑΣ ΔΗΜΗΤΡ. ΚΑΤΣΙΜΙΧΑΣ ΚΩΝ/ΝΟΣ	39.13 m²
321000037Β	ΚΑΤΣΙΜΙΧΑΣ ΓΕΩΡΓΙΟΣ	30.12 m²
321000037Γ	ΚΑΤΣΙΜΙΧΑΣ ΓΕΩΡΓΙΟΣ	11.00 m²

ΣΗΜ. ΣΑΝ ΕΜΒΑΔΟΝ ΖΩΝΗΣ ΔΟΥΛΕΙΑΣ ΓΙΑ ΤΟΝ ΝΕΟ ΑΓΩΓΟ ΦΥΣΙΚΟΥ ΑΕΡΙΟΥ 4" ΕΙΝΑΙ ΤΟ ΥΠΟΛΟΙΠΟ ΤΟΥ ΕΜΒΑΔΟΥ ΠΟΥ ΑΠΟΜΕΝΕΙ ΑΠΟ ΤΗΝ ΖΩΝΗ ΔΟΥΛΕΙΑΣ ΑΥΤΟΥ ΑΦΑΙΡΩΝΤΑΣ ΤΟ ΕΜΒΑΔΟΝ ΤΗΣ ΖΩΝΗΣ ΔΟΥΛΕΙΑΣ ΤΟΥ ΑΓΩΓΟΥ ΦΥΣΙΚΟΥ ΑΕΡΙΟΥ ΤΟΥ ΚΛΑΔΟΥ ΛΑΥΡΙΟΥ


ΙΔΙΟΚΤΗΤΗΣ	ΕΜΒΑΔΟΝ ΟΙΚΟΠΕΔΟΥ
ΕΘΕΛ	Ε(ΓΕΖΗΓ)=5572.26μ²

ΠΙΝΑΚΑΣ ΣΥΝΤΕΤΑΓΜΕΝΩΝ

	Χ	Υ	Η
Α	488287.42	4206944.50	220.65
Β	488350.04	4206937.58	220.40
Γ	488360.44	4206872.72	218.24
Δ	488303.48	4206845.80	218.83
Ε	488299.96	4206844.14	217.60
Ζ	488282.64	4206947.37	220.23
Η	488349.71	4206939.65	219.66

ΠΙΝΑΚΑΣ ΠΛΕΥΡΩΝ

(ΓΕ)=66.90
(ΕΖ)=104.67
(ΖΗ)=67.51
(ΗΓ)=67.78

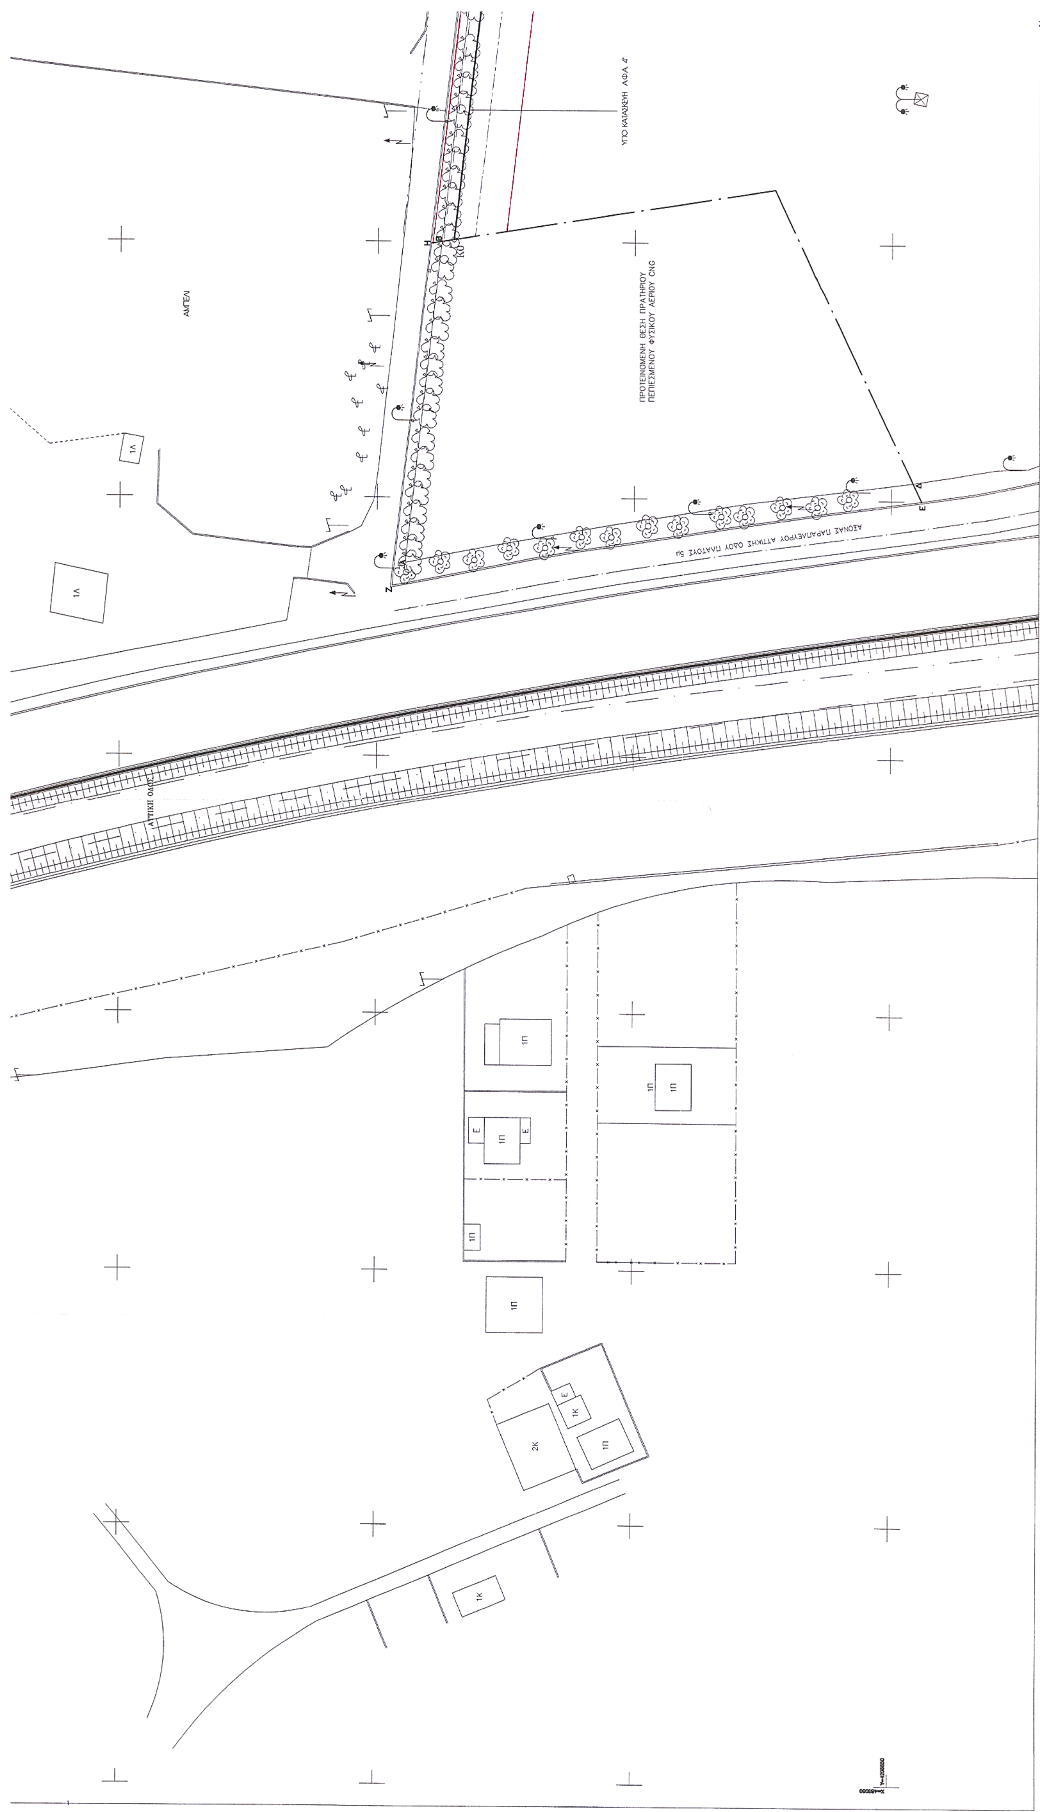
ΠΡΟΤΕΙΝΟΜΕΝΗ ΘΕΣΗ ΠΡΑΤΗΡΙΟΥ
ΠΕΠΙΕΣΜΕΝΟΥ ΦΥΣΙΚΟΥ ΑΕΡΙΟΥ CNG
ΑΞΟΝΑΣ ΠΑΡΑΛΕΥΡΟΥ ΑΤΤΙΚΗΣ ΟΔΟΥ ΠΛΑΤΟΥΣ 5μ
ΑΤΤΙΚΗ ΟΔΟΣ
1Π
1Κ
2Κ
Ε

Δ	488303.48	4206845.80	218.83
Ε	488299.96	4206844.14	217.60
Ζ	488282.64	4206947.37	220.23
Η	488349.71	4206939.65	219.66

ΙΔΙΩΤΙΚΗ ΟΔΟΣ
0037Γ
0037Β
0037Α
ΑΜΠΕΛ
ΑΣΦΑΛΤΟΔΡΟΜΟΣ ΠΛΑΤΟΥΣ 7μ
ΕΡΓΟΣΤΑΣΙΟ ΕΤΟΙΜΟΥ ΣΚΥΡΟΔΕΜΑΤΟΣ
ΣΙΛΟ
ΣΙΛΟ
ΓΡΑΦΕΙΑ 1Π
1022
0089
1127
ΥΠΟ ΚΑΤΑΣΚΕΥΗ ΑΦΑ 4"
ΖΩΝΗ ΕΡΓΑΣΙΑΣ (ΔΙΑΜΟΒΙΑ)
ΑΓΩΓΟΣ ΦΥΣΙΚΟΥ ΑΕΡΙΟΥ ΥΨΗΛΗΣ ΠΙΕΣΗΣ ΓΙΑ ΛΑΥΡΙΟ
ΑΓΩΓΟΣ ΦΥΣΙΚΟΥ ΑΕΡΙΟΥ ΜΕΣΗΣ ΠΙΕΣΗΣ
ΖΩΝΗ ΠΡΟΣΤΑΣΙΑΣ (10 m)
ΑΣΦΑΛΤΟΔΡΟΜΟΣ-ΙΔΙΩΤΙΚΗ ΟΔΟΣ ΠΛΑΤΟΥΣ 5.5μ
ΣΥΝΔΕΤΗΡΙΟΣ ΑΓΩΓΟΣ ΦΥΣΙΚΟΥ ΑΕΡΙΟΥ
ΒΑΣΗ ΜΠΕΤΟΝ
ΖΩΝΗ ΕΡΓΑΣΙΑΣ
ΖΩΝΗ ΠΡΟΣΤΑΣΙΑΣ
Λ. ΑΝΘΟΥΣΗΣ ΠΛΑΤΟΥΣ 8μ
K1
K2
K3
ΣΥΝΕΡΓΕΙΑ
ΑΜΑΞΟΣΤΑΣΙΟ ΕΘΕΛ
1001
ΕΚΘΕΣΗ ΕΙΔΩΝ ΘΕΡΜΑΝΣΗΣ 1Π
ΒΑΣΗ
ΓΡΑΦΕΙΟ ΚΙΝΗΣΗΣ
ΕΘΕΛ
ΑΘΛΗΤΙΚΟ ΚΕΝΤΡΟ
ΦΥΛΑΚΙΟ ΠΥΛΗΣ

REFERENCE DRAWINGS / ΣΧΕΤΙΚΑ ΣΧΕΔΙΑ	
1: 500	8027-00-00-92-03
1:50/1:500	8027-00-00-92-03

Αριθ. Αδείας 13/18744
ΥΠΟΥΡΓΕΙΟ ΑΝΑΠΤΥΞΗΣ
ΔΙΕΥΘΥΝΣΗ ΕΓΚΑΤΑΣΤΑΣΕΩΝ ΠΕΤΡΕΛΑΙΟΕΙΔΩΝ
ΕΘΕΩΡΗΘΗ
ΑΘΗΝΑ 31/10/2003
Ο Διευθυντής
Ε. Αντωνέλου

ο Συντάξας Μηχανικός
Αθήνα 17 ΙΟΥΛ. 2003

ΛΑΜΠΡΟΣ Κ. ΚΟΤΣΩΝΗΣ
ΔΙΠΛ. ΑΓΡ/ΜΟΣ-ΤΟΠ/ΦΟΣ-ΜΗΧ/ΚΟΣ
ΕΘΝΙΚΟΥ ΜΕΤΣΟΒΙΟΥ ΠΟΛΥΤΕΧΝΕΙΟΥ
ΜΕΛΟΣ Τ.Ε.Ε. - ΑΡΙΘ. ΜΗΤΡΩΟΥ 37500
ΒΑΣΙΛΗΣ 4 ΑΘΗΝΑ 118 51 - ΤΗΛ: 34.68.167
Α.Φ.Μ. 029501637 - ΔΟΥ: Ε' ΑΘΗΝΩΝ

ΑΝΑΘ. REV.	ΗΜΕΡΟΜ. DATE	ΠΕΡΙΓΡΑΦΗ DESCRIPTION	ΣΧΕΔΙΑΣΤΗΚΕ DRAWN	ΕΛΕΓΧΘΗ CHECKED	ΕΓΚΡΙΘΗΚΕ APPROVED
1	11-07-03	DATA ADDITION / ΠΡΟΣΘΗΚΗ ΣΤΟΙΧΕΙΩΝ	K.J.K.	S.I.M.	I.G.G.
0	14-03-03	FIRST ISSUE / ΠΡΩΤΗ ΕΚΔΟΣΗ	P.D.D.	S.I.M.	I.G.G.

ASPROFOS

THIS DWG IS PROPERTY OF ASPROFOS AND IS LENT WITHOUT CONSIDERATION OTHER THAN THE BORROWER'S AGREEMENT THAT IT SHALL NOT BE REPRODUCED, COPIED, LENT OR DISPOSED OF DIRECTLY OR INDIRECTLY, NOT USED FOR ANY PURPOSE OTHER THAN THAT FOR WHICH IT IS SPECIFICALLY FURNISHED. THE APPARATUS SHOWN IN THE DWG IS COVERED BY PATENTS.
ΤΟ ΣΧΕΔΙΟ ΑΥΤΟ ΕΙΝΑΙ ΠΝΕΥΜΑΤΙΚΗ ΙΔΙΟΚΤΗΣΙΑ ΤΗΣ ASPROFOS S.A. ΚΑΙ ΑΠΑΓΟΡΕΥΕΤΑΙ Η ΑΝΑΤΥΠΩΣΗ, ΑΝΤΙΓΡΑΦΗ ΚΑΙ Η ΜΕ ΟΠΟΙΟΔΗΠΟΤΕ ΤΡΟΠΟ ΧΡΗΣΙΜΟΠΟΙΗΣΗ ΤΟΥ ΕΚΤΟΣ ΑΠΟ ΤΟΝ ΣΚΟΠΟ ΓΙΑ ΤΟΝ ΟΠΟΙΟ ΕΚΔΟΘΗΚΕ.

ΕΓΚΡΙΘΗΚΕ ΓΙΑ ΚΑΤΑΣΚΕΥΗ APPROVED FOR CONSTRUCTION
ΔΙΟΡΘΩΣΗ DWG REV. — ΗΜΕΡΟΜ. DATE
ΥΠΟΓΡΑΦΗ SIGNATURE — ΔΙΕΥΘ. ΕΡΓΟΥ/PROJ.MANAGER

ΠΕΛΑΤΗΣ—CLIENT
ΔΗΜΟΣΙΑ ΕΠΙΧΕΙΡΗΣΗ ΑΕΡΙΟΥ (ΔΕΠΑ)/ PUBLIC GAS CORPORATION (D.E.P.A.)
ΔΕΠΑ

ΑΡ.ΕΝΤΟΛΗΣ: ORDER No:
ΠΡΟΜΗΘΕΥΤΗΣ: SUPPLIER:
ΑΡ.ΣΥΜΒΟΛΑΙΟΥ: CONTRACT No: ΑΓ-11-8027
ΠΛΑΙΣΙΟ ΜΙΚΡΟΦΙΛΜ: FRAME No:
ΑΝΤΙΚΑΤΑΣΤΑΘΗΚΕ ΑΠΟ: SUPERSEDED BY:
ΑΝΤΙΚΑΘΙΣΤΑ ΤΟ: SUPERSEDES THE:

ΤΙΤΛΟΣ—TITLE
"ΜΙΚΡΟΕΠΕΚΤΑΣΗ ΤΟΥ ΚΛΑΔΟΥ ΛΑΥΡΙΟΥ ΓΙΑ ΣΥΝΔΕΣΗ ΜΕ ΑΓΩΓΟ 4" ΤΟΥ ΠΡΑΤΗΡΙΟΥ ΠΕΠΙΕΣΜΕΝΟΥ ΦΥΣΙΚΟΥ ΑΕΡΙΟΥ ΑΝΘΟΥΣΑΣ ΜΕ Μ/Σ ΑΝΘΟΥΣΑΣ - ΠΑΛΛΗΝΗΣ"
ΚΤΗΜΑΤΟΛΟΓΙΚΟ ΔΙΑΓΡΑΜΜΑ /CADASTRAL PLAN

ΚΛΙΜΑΚΑ — SCALE	ΑΡ. ΣΧ. ΑΦ: AF.DWG No:	ΑΝΑΘΕΩΡΗΣΗ REVISION	ΦΥΛΛΟ SHEET
1: 500	8027-00-00-92-03	1	3 3
ΚΩΔ. Η/Υ — PC CODE 8027-00-00-92-03-K.dwg	ΑΡ. ΣΧ. ΠΕΛΑΤΗ: CLIENT DWG No: 29.45.01.102-DG-5200-104-004	ΑΝΑΘΕΩΡΗΣΗ REVISION	ΦΥΛΛΟ SHEET